

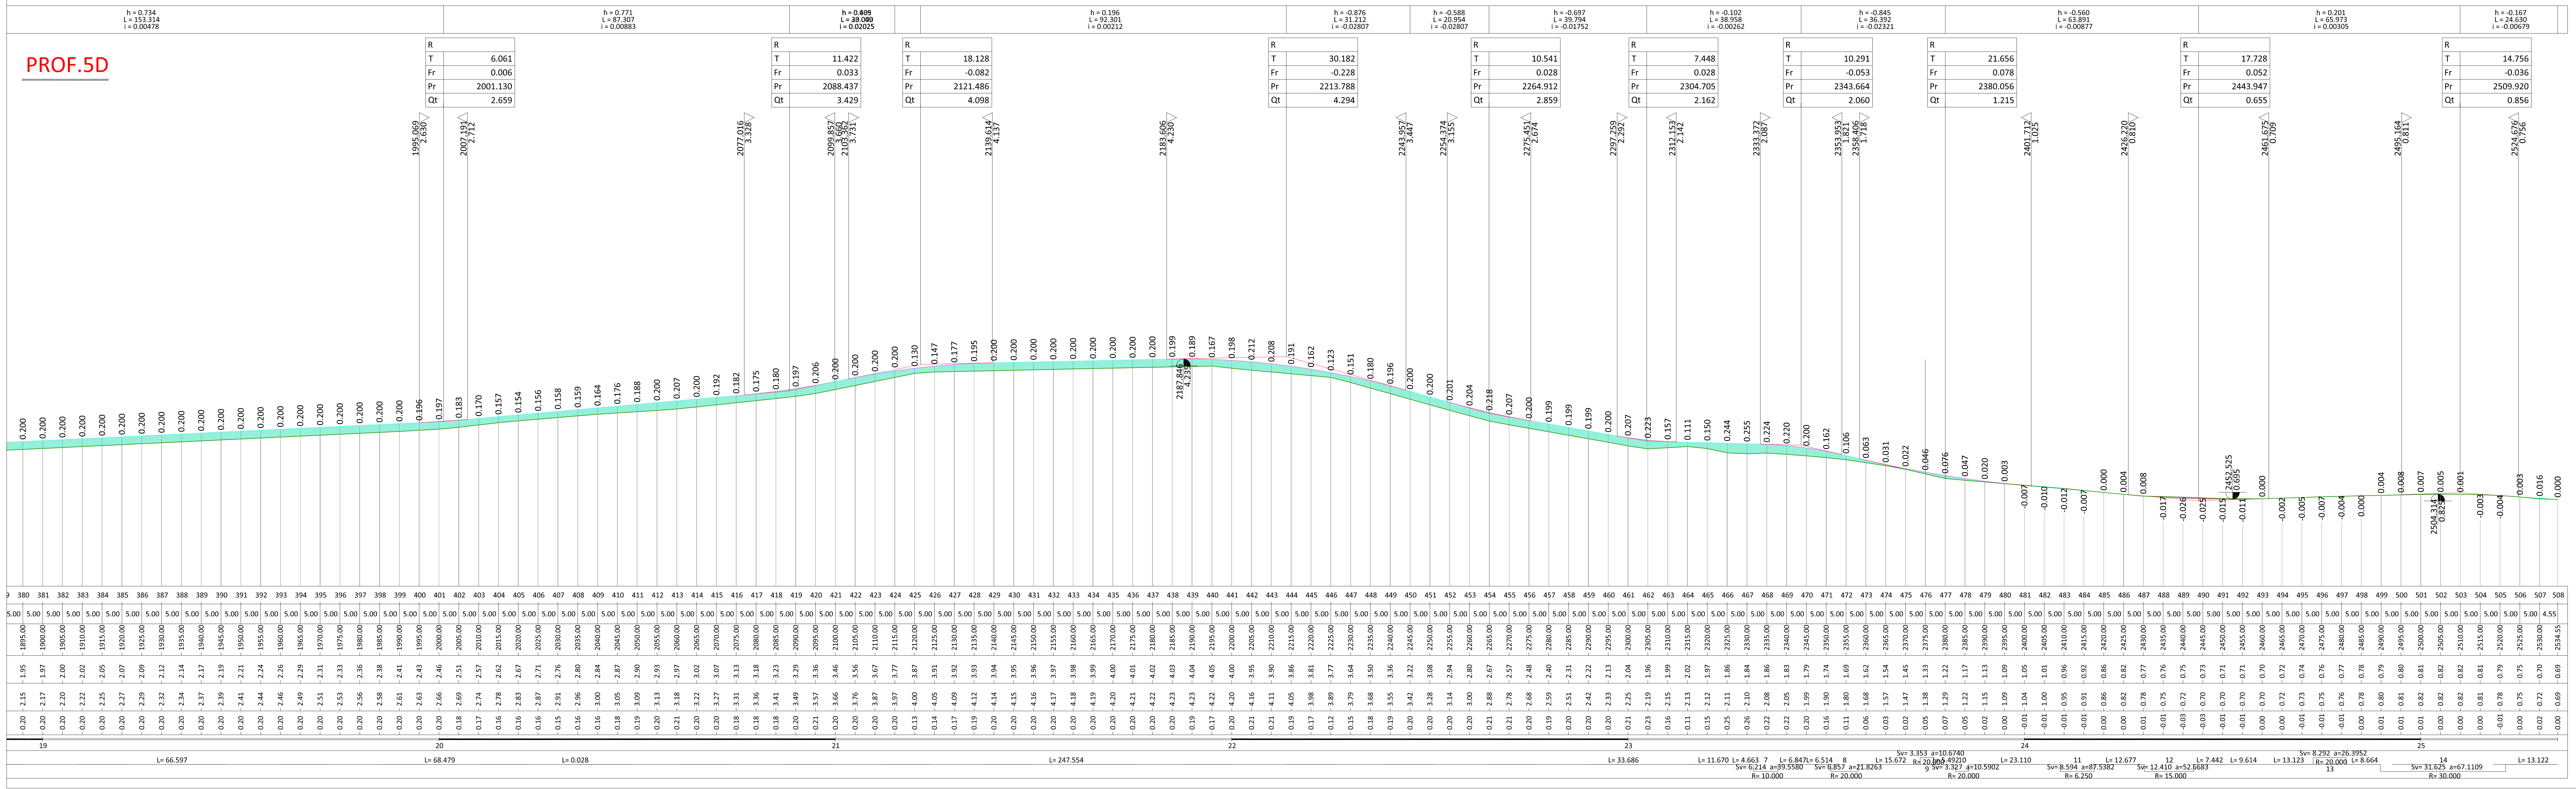


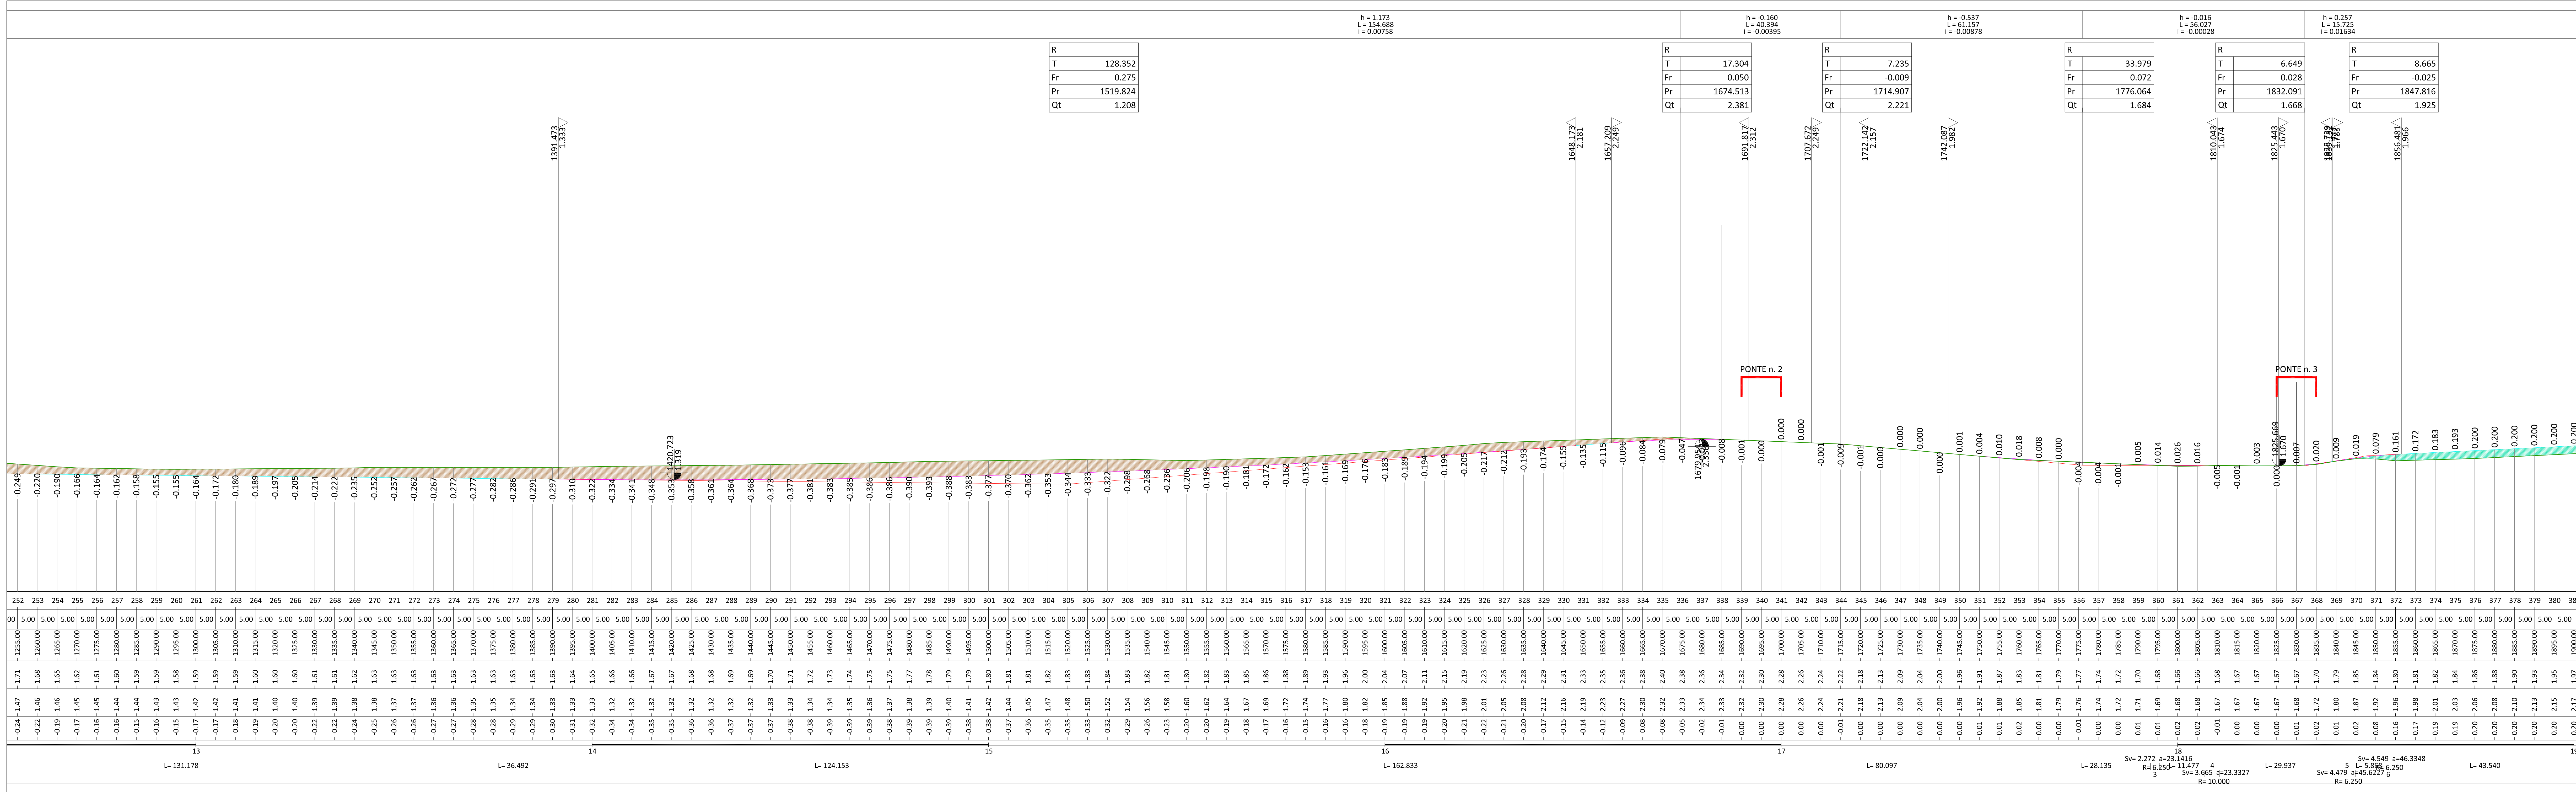

PROF.5C

PROF.5C

PROF.5D

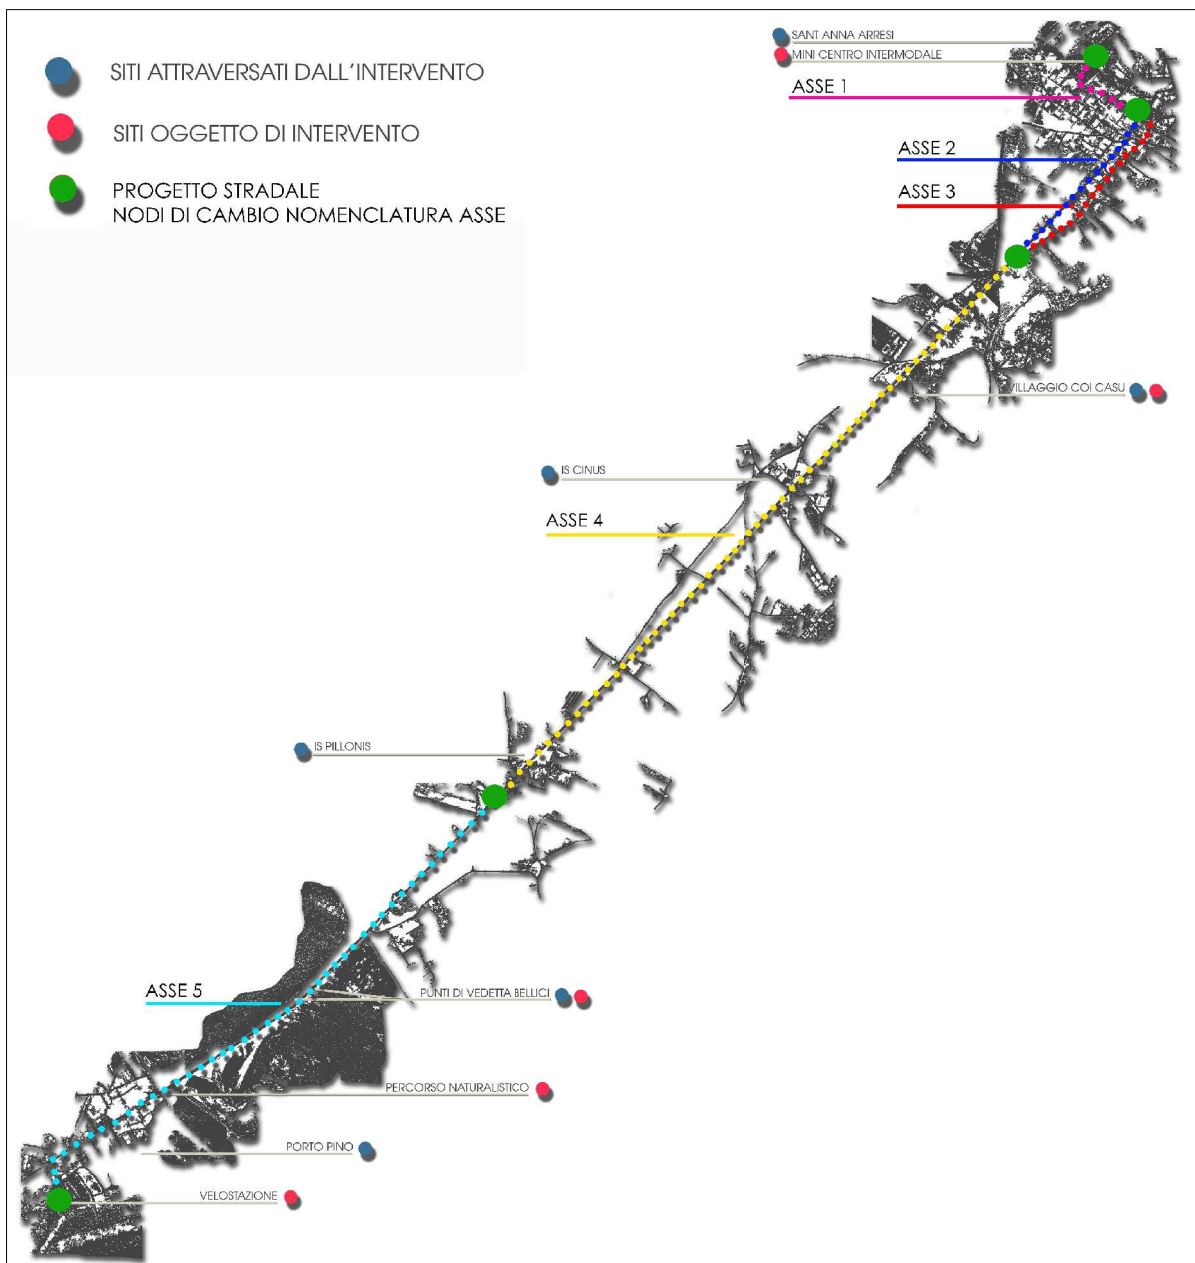

COMUNE DI SANT'ANNA ARRESI
PROVINCIA DI CARBONIA IGLESIAS

**BANDO DI GARA A PROCEDURA APERTA
PER LA PROGETTAZIONE DEFINITIVA - ESECUTIVA E
L'ESECUZIONE DEI LAVORI PER LA REALIZZAZIONE
DELLA
PISTA CICLABILE
DA SANT'ANNA ARRESI A PORTOPINO**
(art.53, comma 2, lett. c del d.lgs 12 aprile 2006, n.163)

C.I.G. 66647806E
CUP: C51B1800440001
CPV: 45233162-2

PROGETTO DEFINITIVO
ELABORATO
D-4-05-G
PROFLO LONGITUDINALE - ASSE 5 tratto C-D

OFFERTE

PROGETTISTI

SI.Sca Srl
Via del Lavoro 15
08100 Nuoro

Ing. Franco Rocca - Capogruppo
Ing. Davide Pines - Merito
Arch. Antonio Deja - Merito
Arch. Miriam Eugenia Conca - Merito
Arch. Andrea De Esler - Merito
Ing. Marcello Marini - Merito
Arch. P. Maria - Merito - Giovane Professionista
Geol. Giovanni A. Alani - Merito
Architettura Nicola Dusi - Merito

SI.Sca S.r.l.
Via del Lavoro 15
08100 Nuoro
Tel. 079/2333100
Fax 079/2333100
E-mail: info@sisca.it
Web: www.sisca.it

Ing. Franco Rocca - Capogruppo
Ing. Davide Pines - Merito
Arch. Antonio Deja - Merito
Arch. Miriam Eugenia Conca - Merito
Arch. Andrea De Esler - Merito
Ing. Marcello Marini - Merito
Arch. P. Maria - Merito - Giovane Professionista
Geol. Giovanni A. Alani - Merito
Architettura Nicola Dusi - Merito