


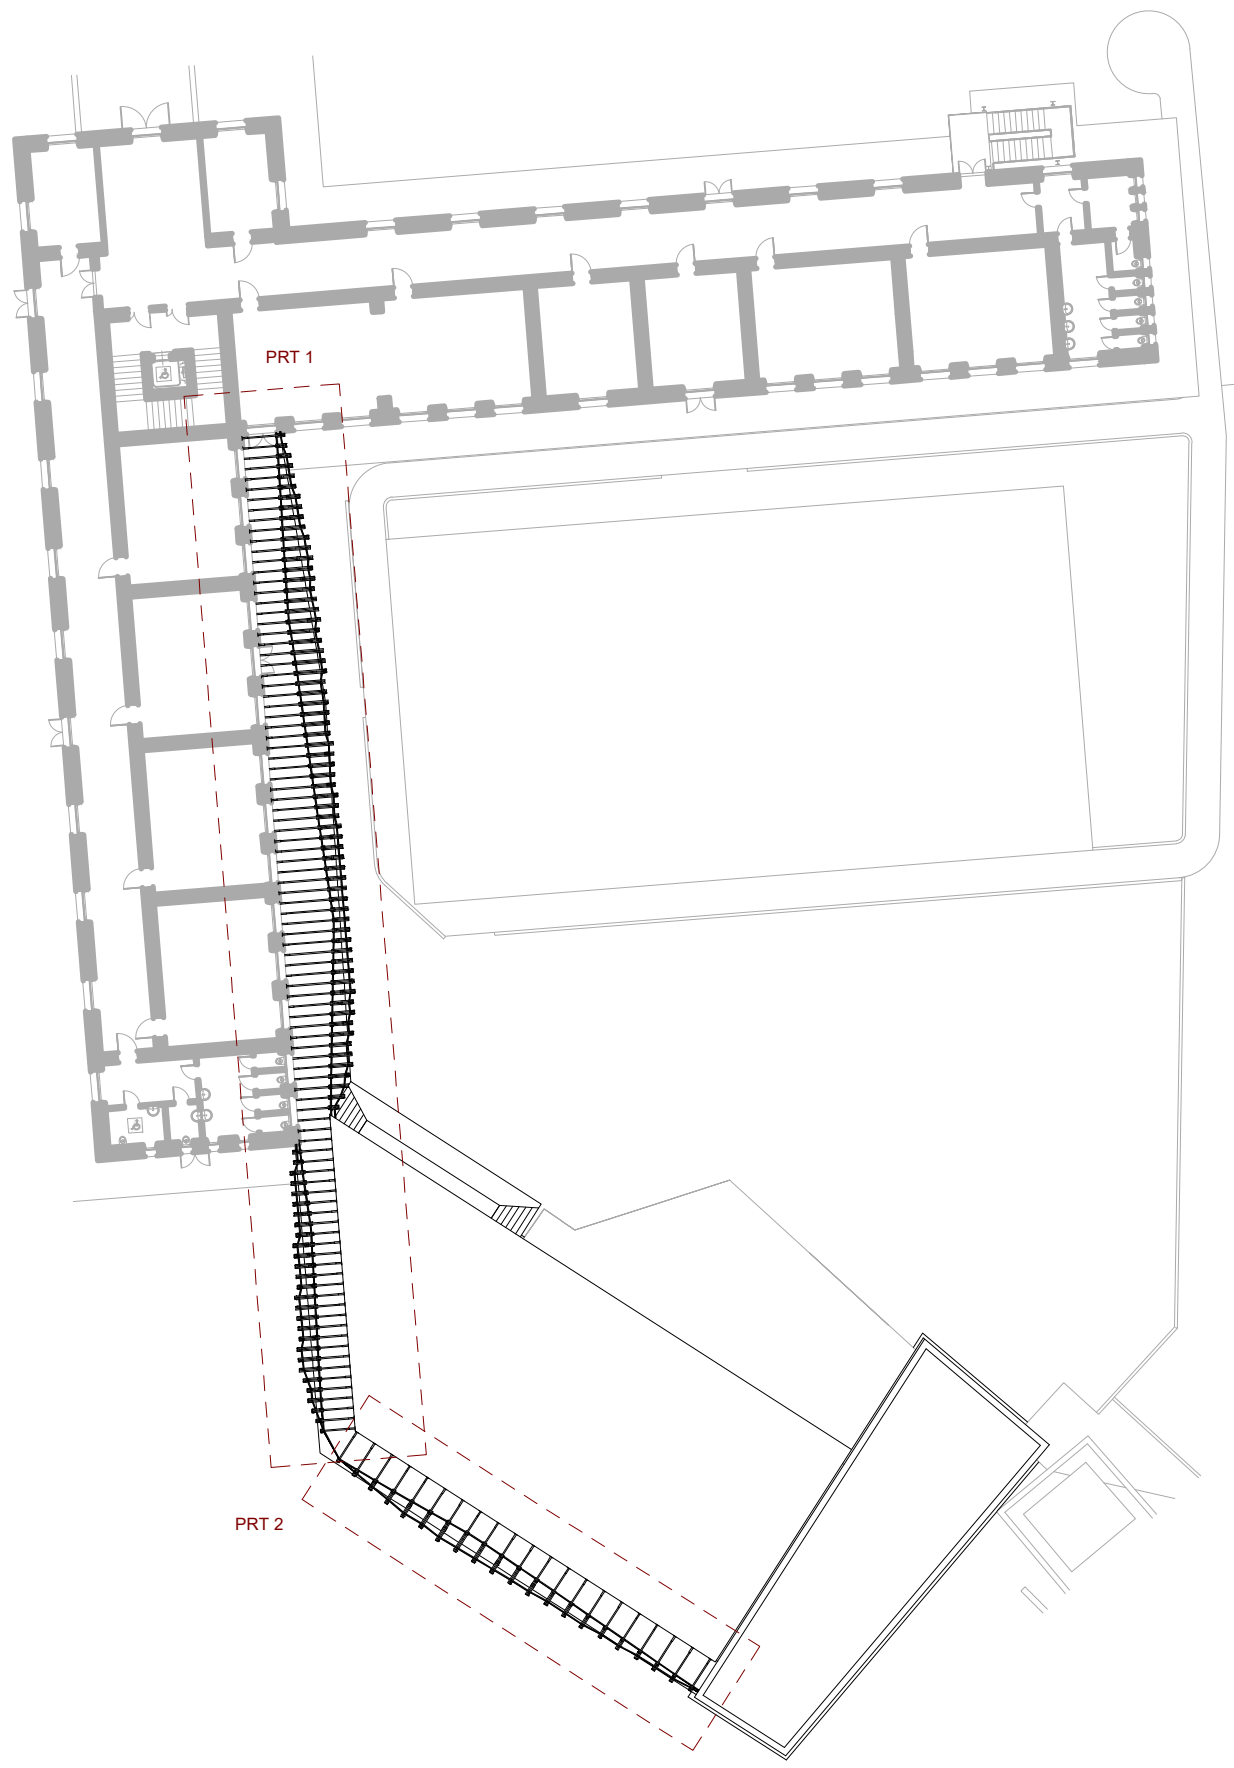

COMUNE DI MORES
PROVINCIA DI SASSARI

Scuole del NUOVO MILLENNIO - piano straordinario di edilizia scolastica Iscol@, programma asse I "Scuole del Nuovo Millennio" - "Lavori di riqualificazione, adeguamento normativo e realizzazione nuova palestra nel plesso scolastico sito in Corso Vittorio Emanuele a Mores".
CUP G4J2J400000000 - CIG 72928083C

- PROGETTO DEFINITIVO-ESECUTIVO

Struttura in legno di copertura - Pensilina -
Portali da 001 a 051

S-109

SCALA: 1:50

ARCHIVIO: 1020/18

DATA: Novembre 2021

AGG:

Capogruppo: Ing. Stefano Sini
Mandanti: Ing. Enrico Sini; IP Ingegneria Srl; Arch. Armando Evangelisti;
Dott. Geol. Alessandro Forci; Dott. Archeologo Salvatore Fadda; Dott.ssa Ped. Elisa Coratza
Via Walter Truot 14 - 07100 SASSARI - Tel/Fax 079404036 - Mob. 3403989097
e-mail: stex.sini@tiscali.it - P.E.C.: stefano.sini2@ingpec.eu

CAPOGRUPPO:
Dott. Ing. Stefano Sini


COMMITTENTE:
Amministrazione Comunale di Mores

RESPONSABILE DEL PROCEDIMENTO:
Geom. Fabio Figoni


REVISIONE:

APPROVAZIONI:


PRT 1 _ portali pensilina parte 1 _ scala 1:50

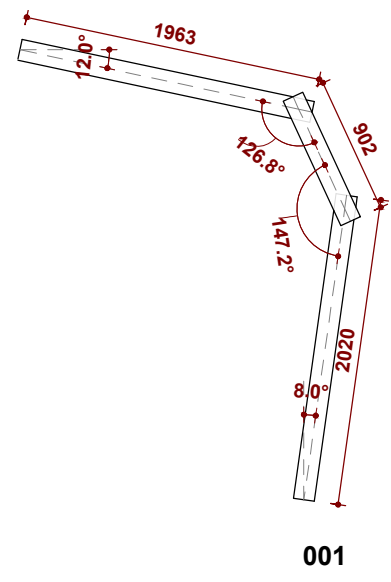


001

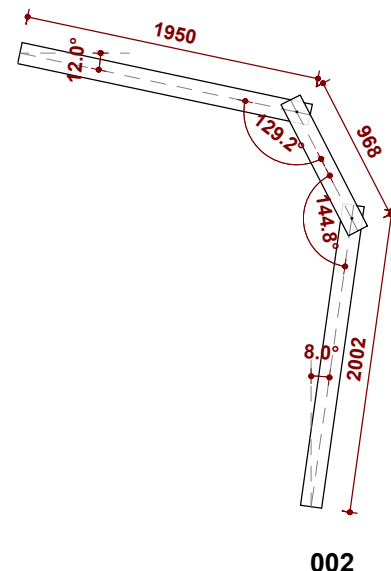


002

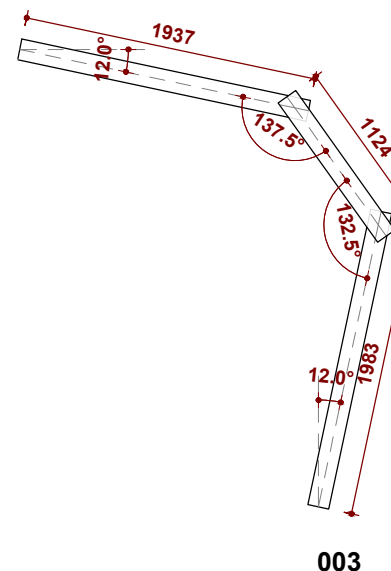


003

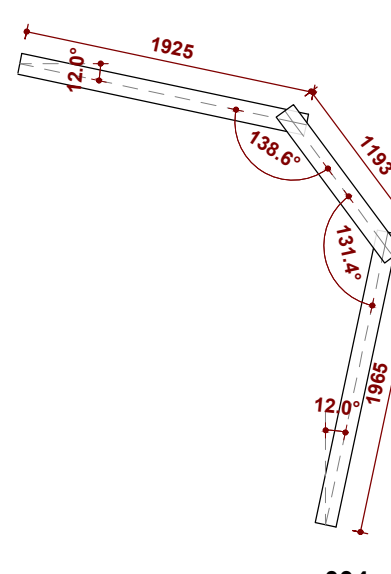


004

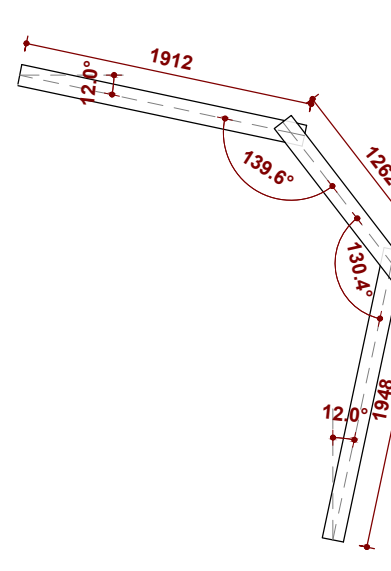


005

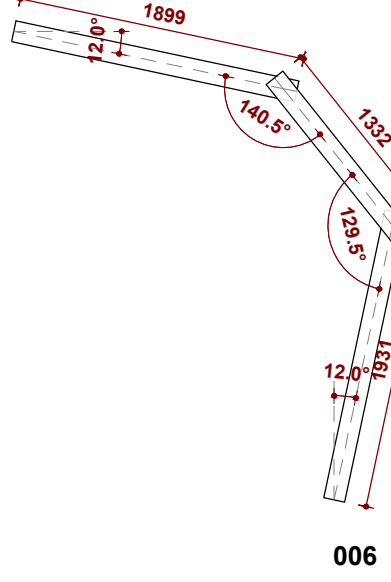


006

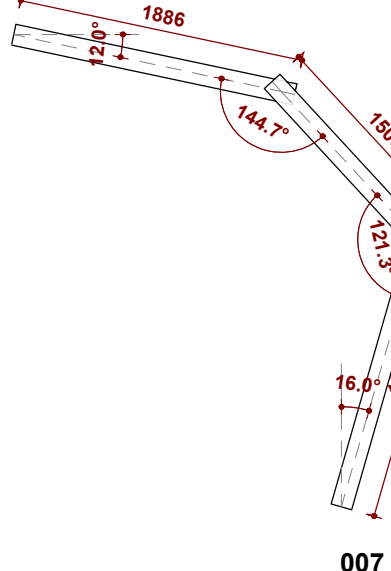


007

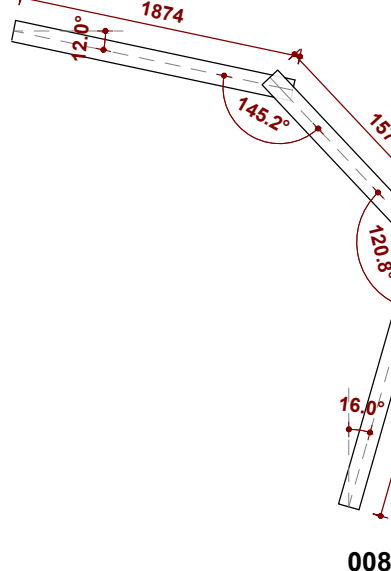


008

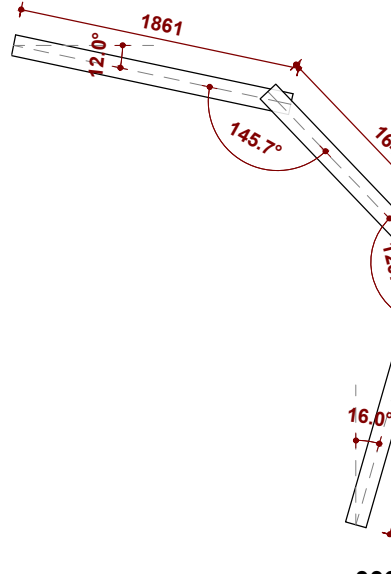

009

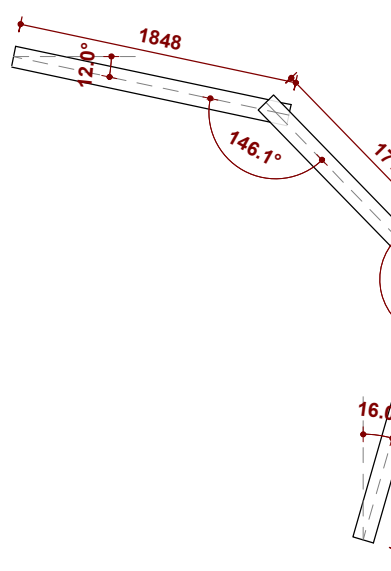


010

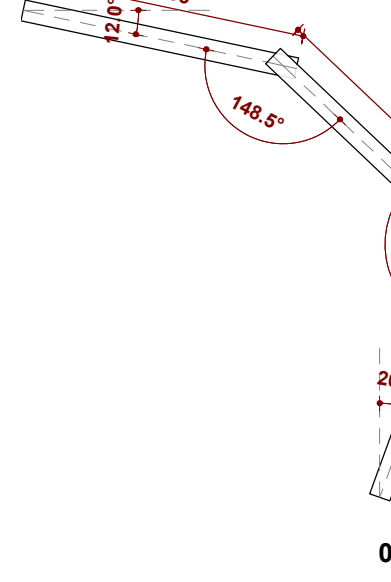


011




012

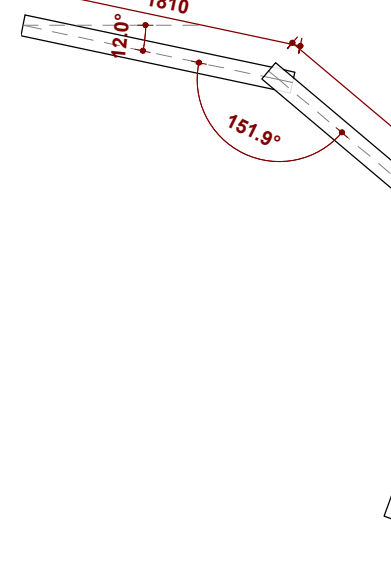

013

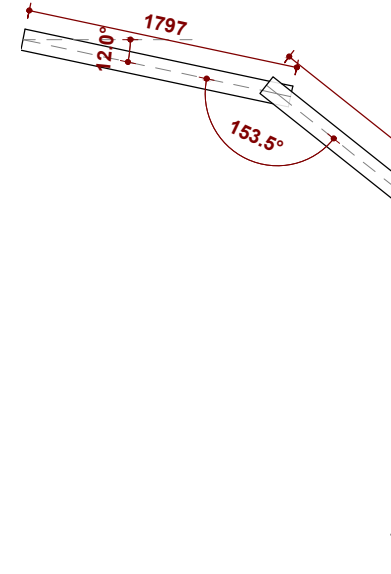


014

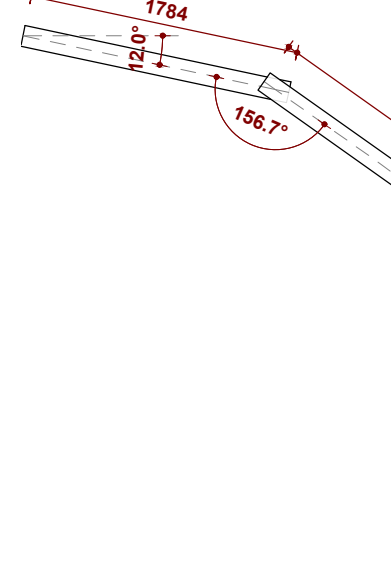


015




016

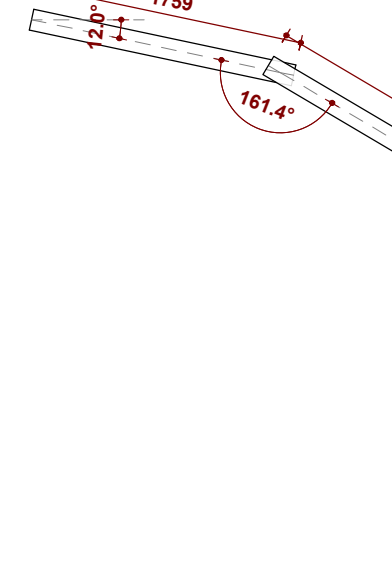


017

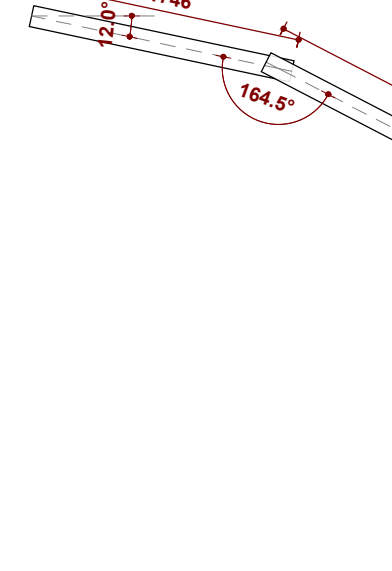


018

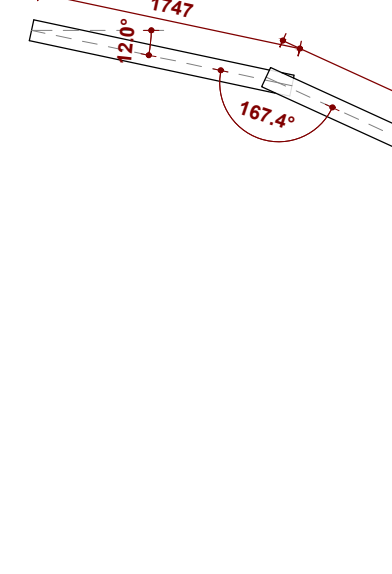


019

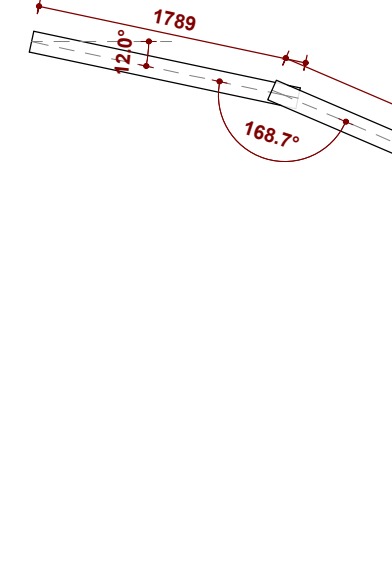


020

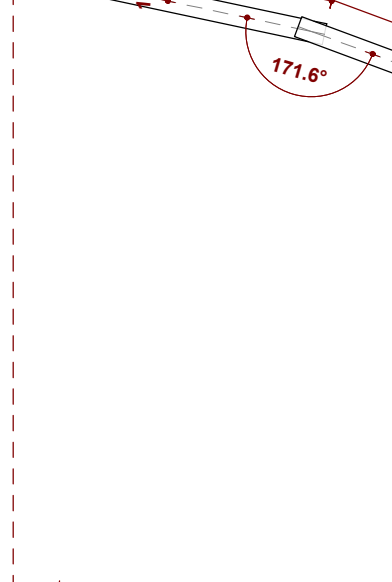


021

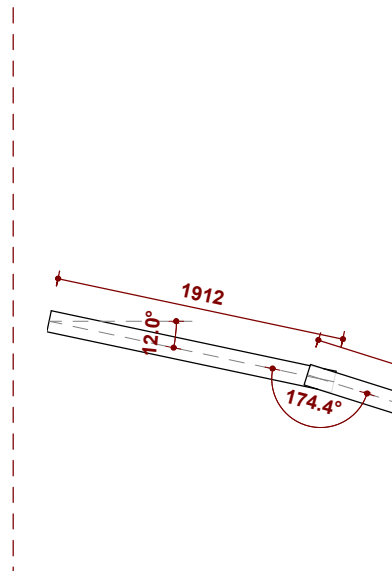


022

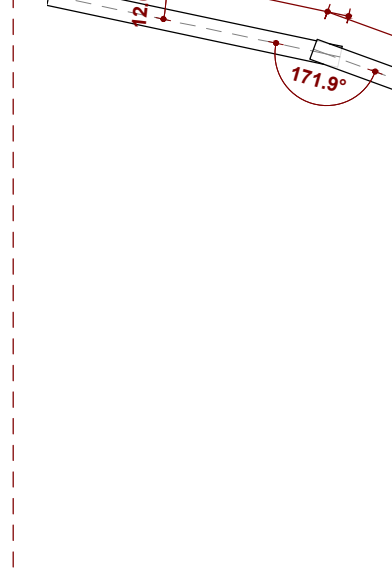

023

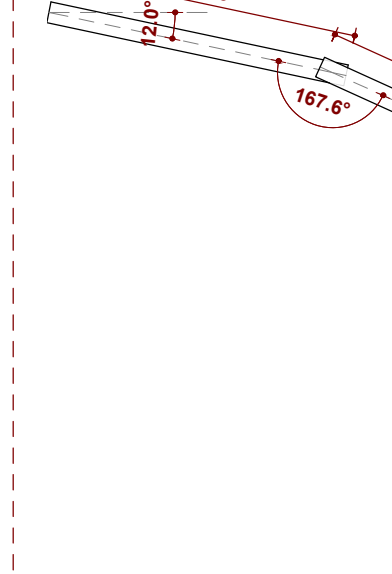


024

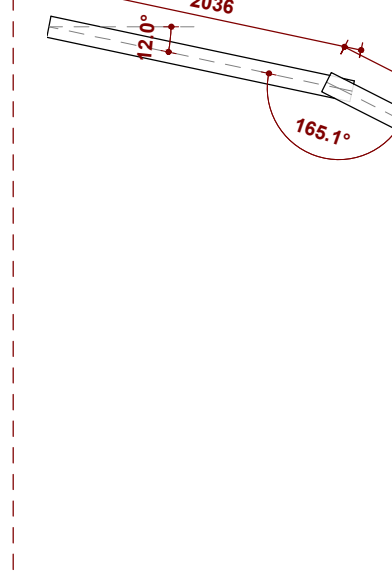


025


Portali PRT 1 021-026

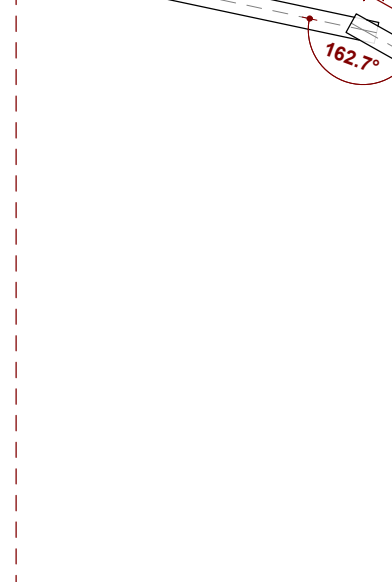


027

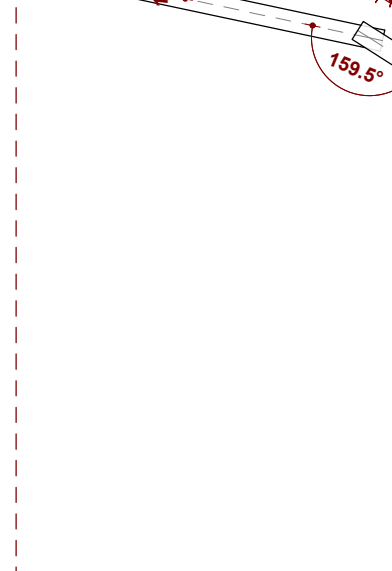


028

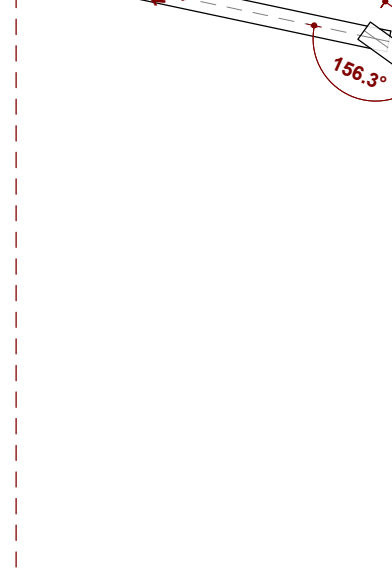

029

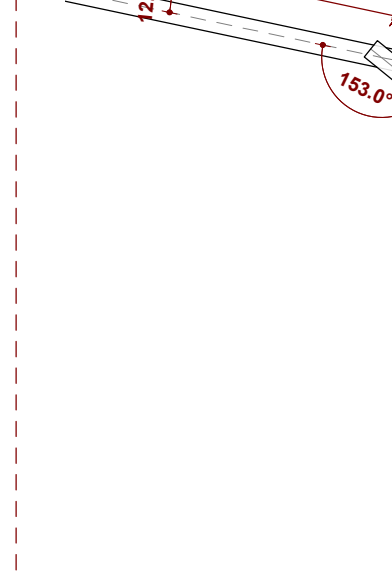


030

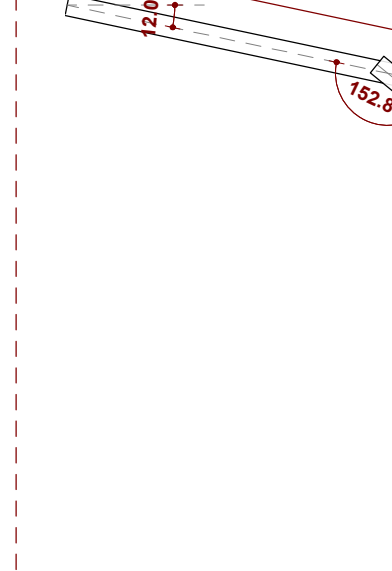

031

Portali PRT 1 027-031

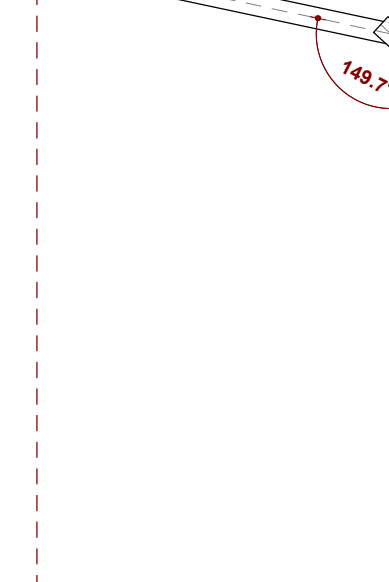

032




033



034




035

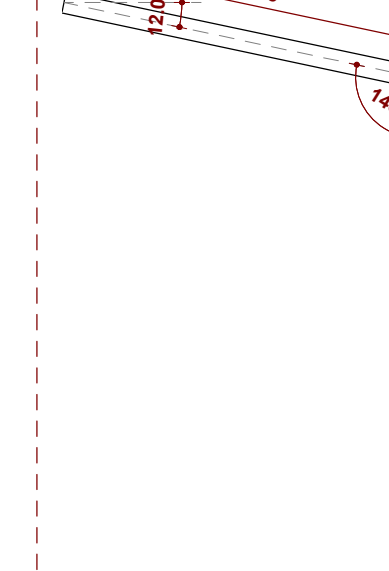


036

Portali PRT 1 032-036

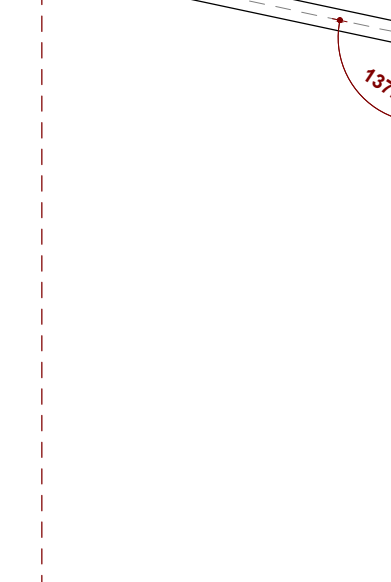

037

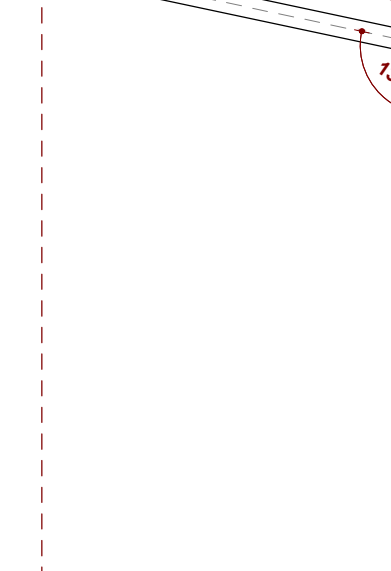


038



039




040

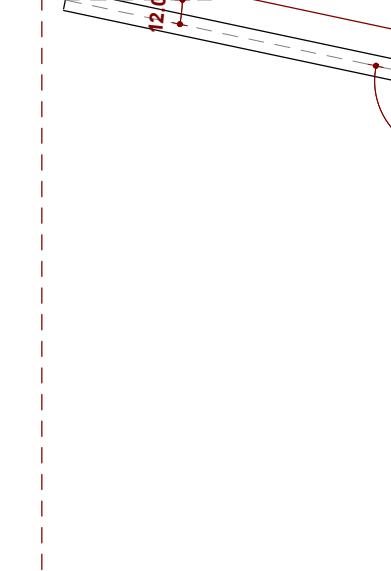

041


Portali PRT 1 037-041

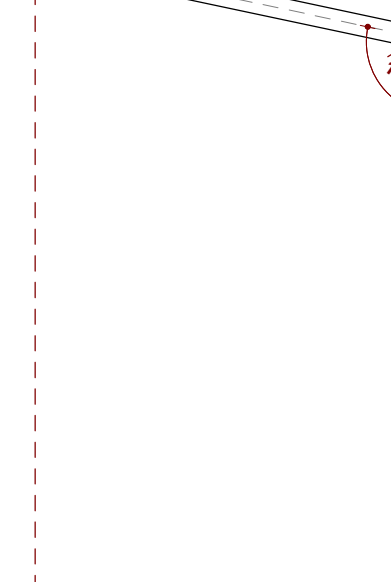


042




043

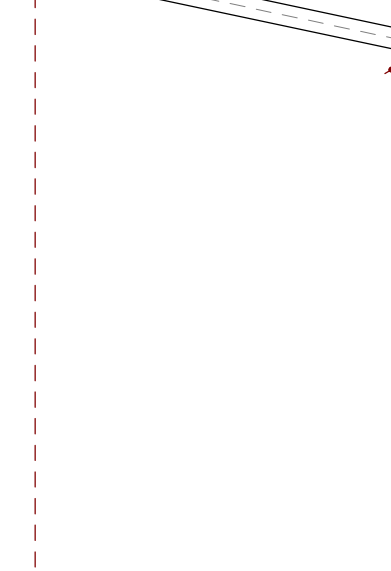

044

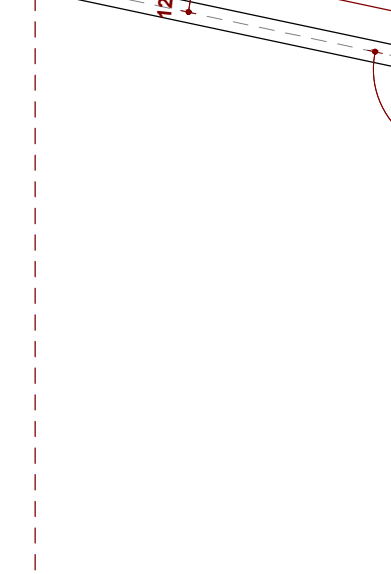


045

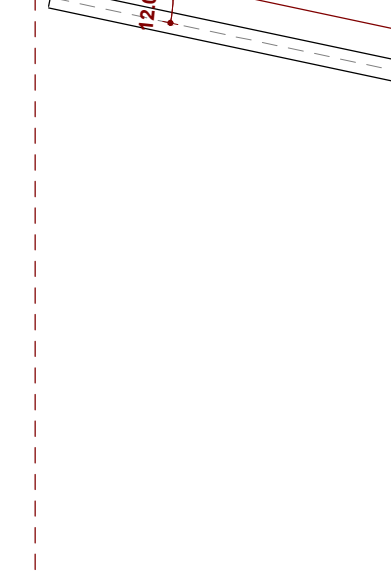

046


Portali PRT 1 042-046

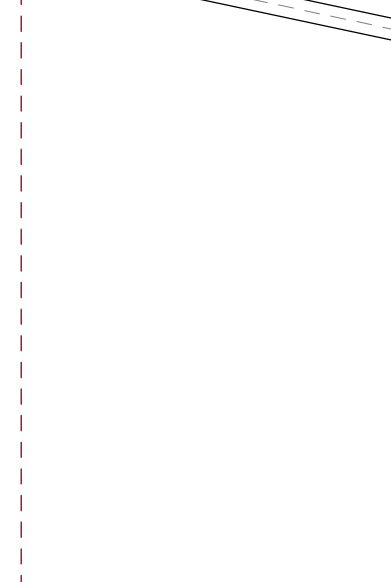


047




048

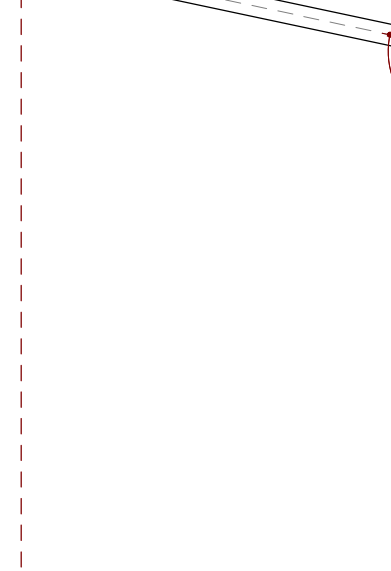

049

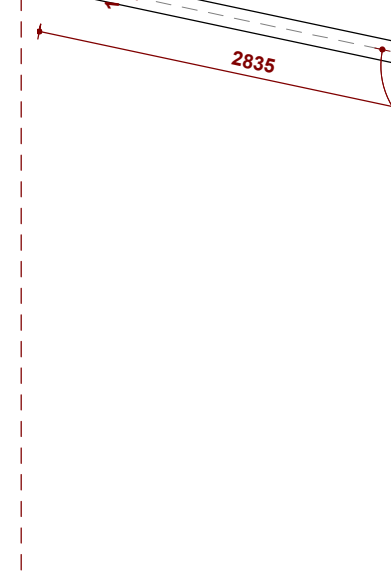

050

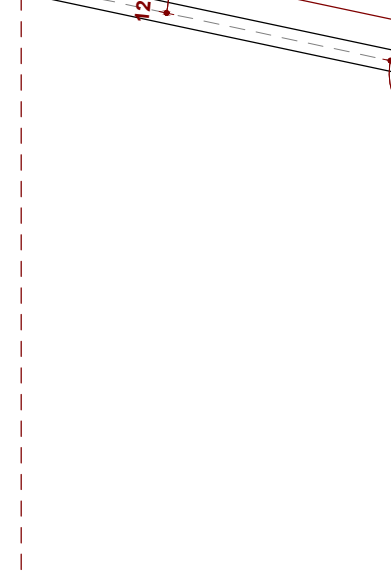

051

Portali PRT 1 047-051