


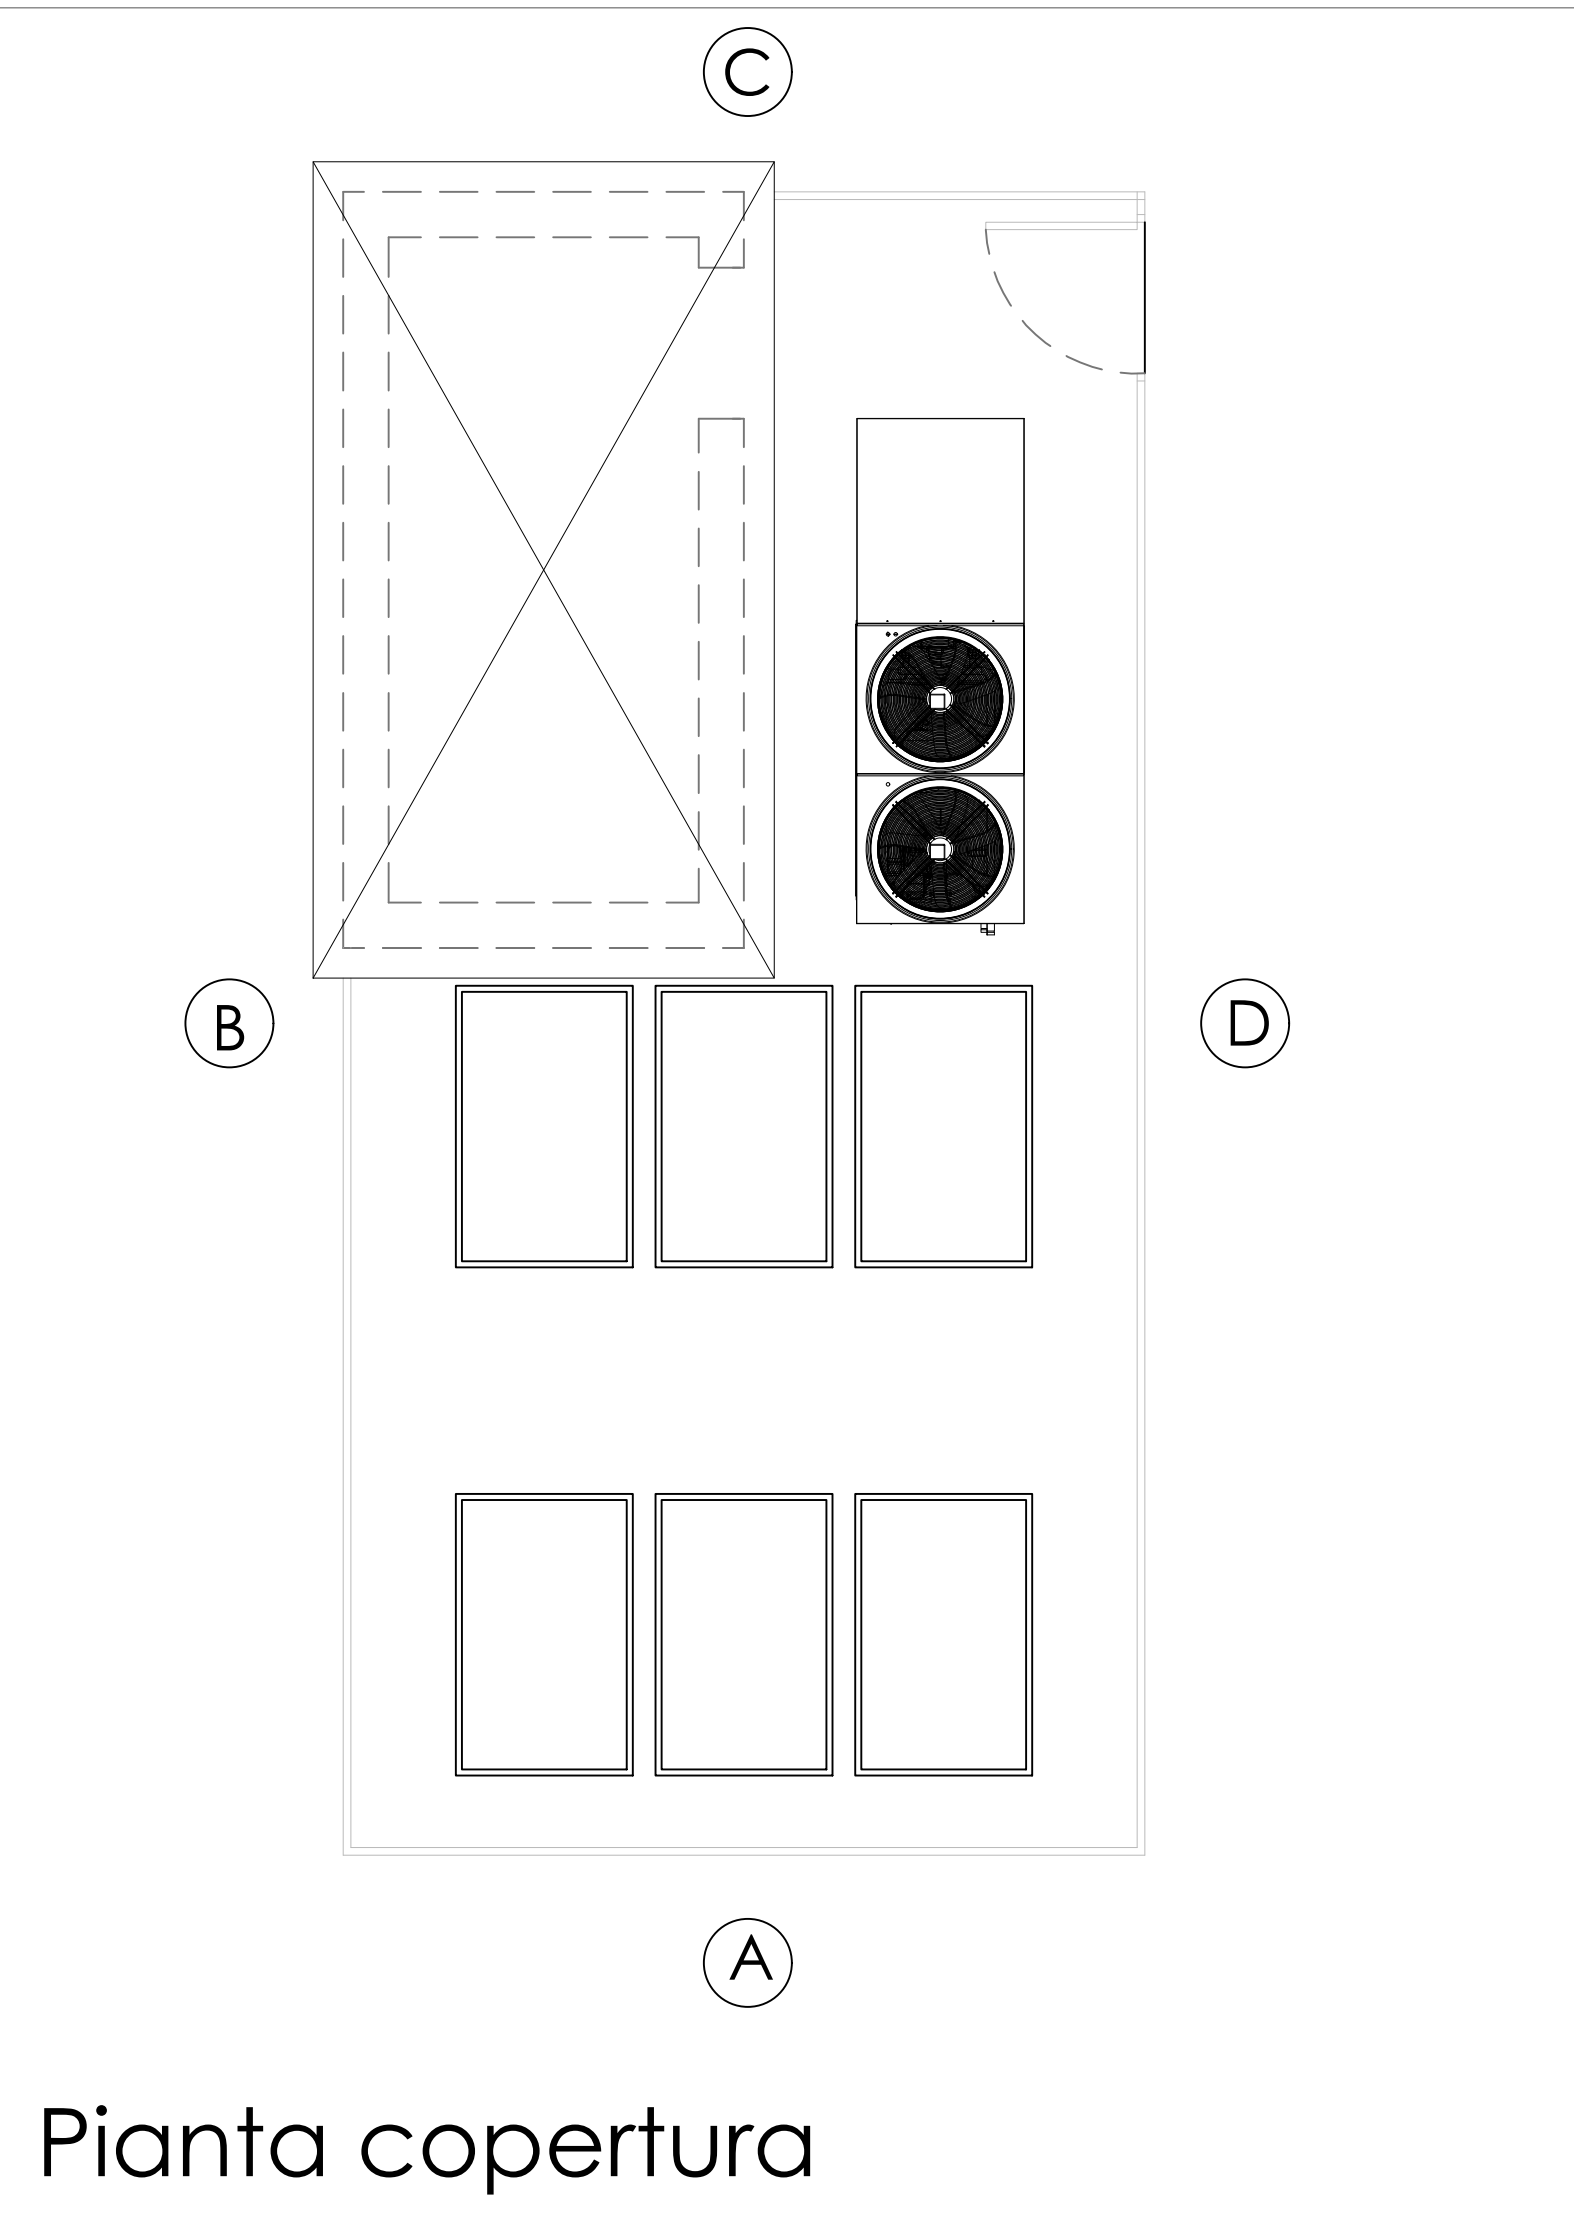

Pianta copertura

COMUNE DI NUGHEDU SAN NICOLO'
Provincia di Sassari

**RISTRUTTURAZIONE E RIFUNZIONALIZZAZIONE
DELL'EDIFICIO SCOLASTICO DA ADIBIRE A
COMUNITA' ALLOGGIO ANZIANI
2° LOTTO**

**PROGETTO
DEFINITIVO - ESECUTIVO**

Il sindaco:
Michele Carboni

Responsabile del servizio tecnico:
Hansel Nicola Presu


Responsabile del procedimento:
Geom. Giovanni Francesco Malgari

Il progettista:
Arch. Andrea Pirastu


Collaboratore:
Arch. Lorenzo G. Sora

Oggetto:
PROGETTO - DETTAGLI COSTRUTTIVI
Dettaglio costruttivo Locali tecnici


Tavola	Scala	Data	Revisione
PR.05	1:50 1:20	10.12.2017	001

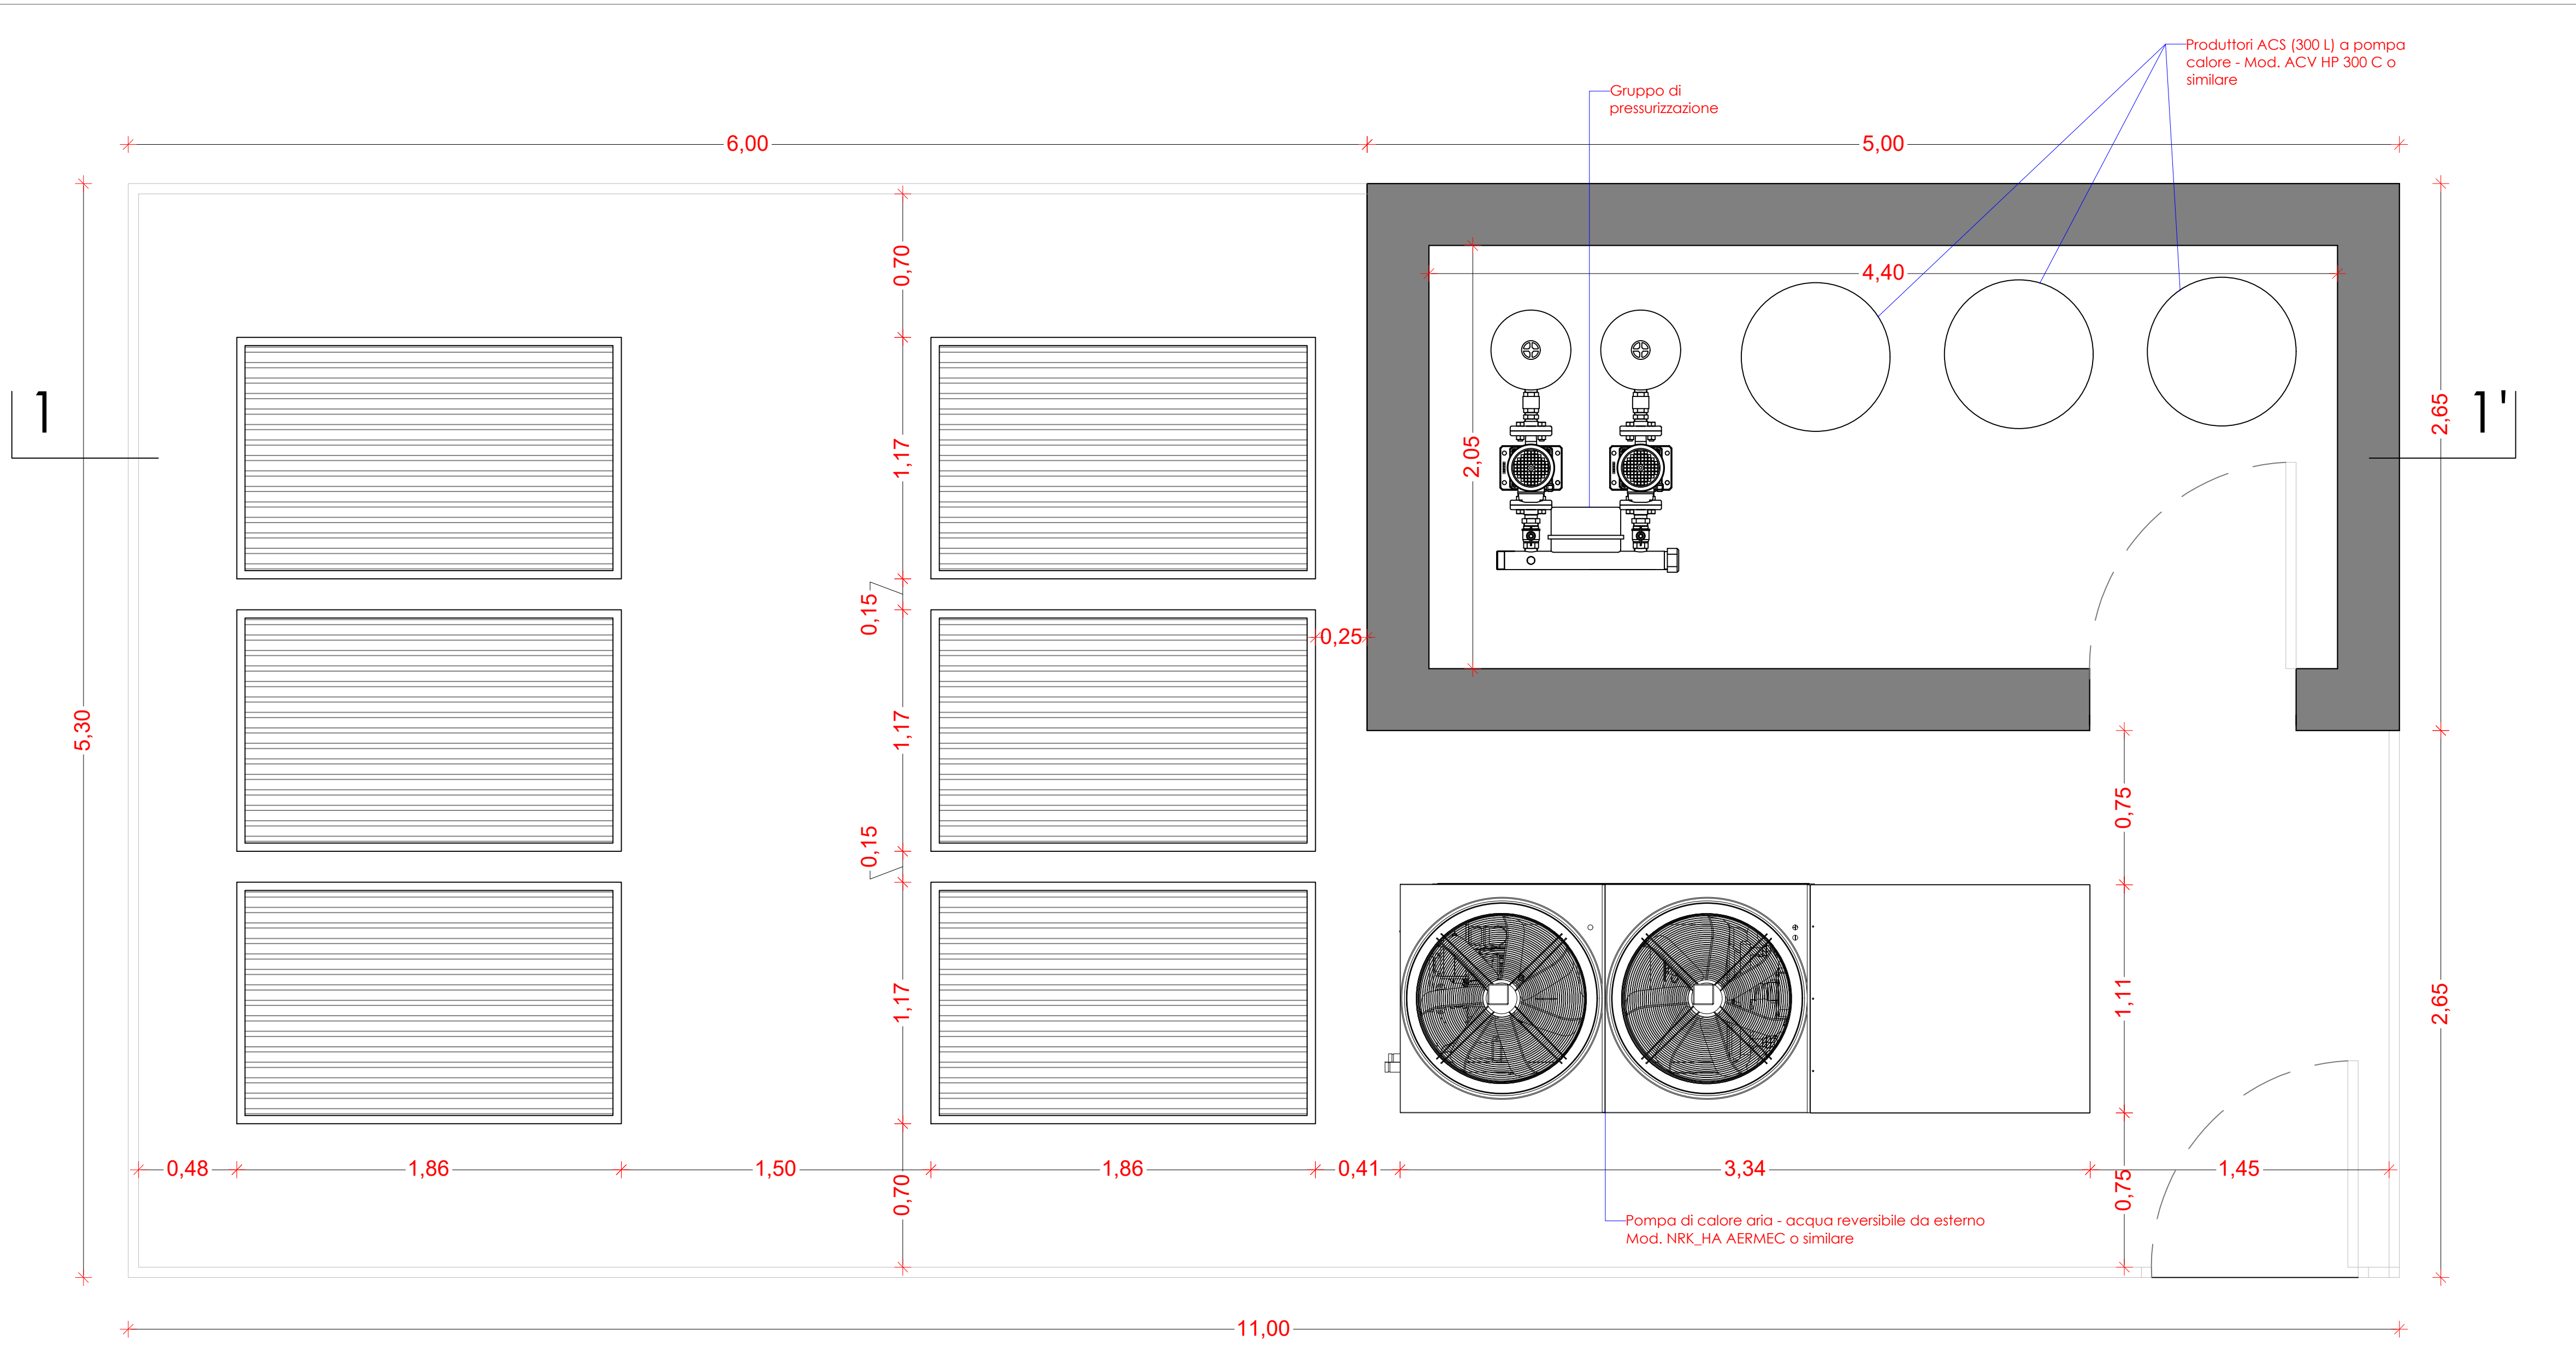


Pianta

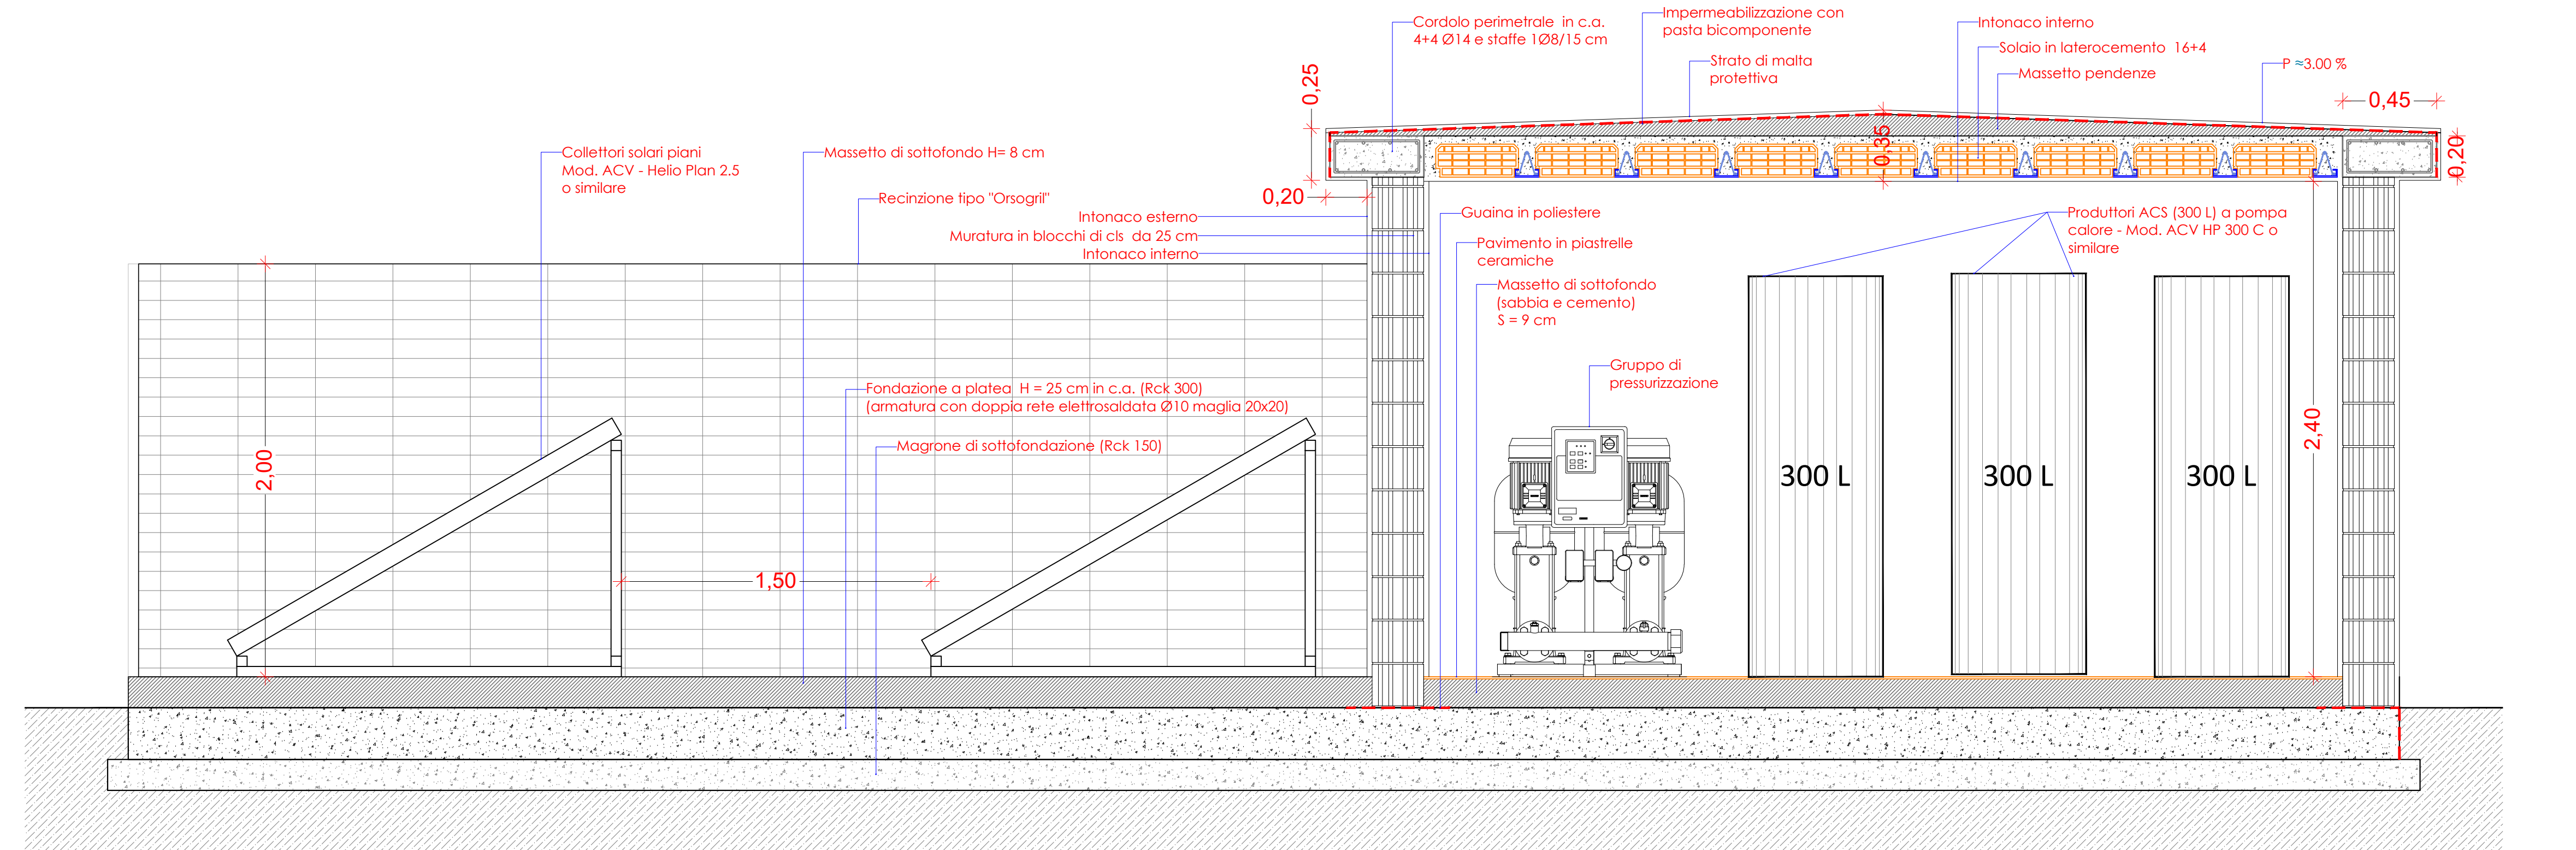


Sezione 1-1'

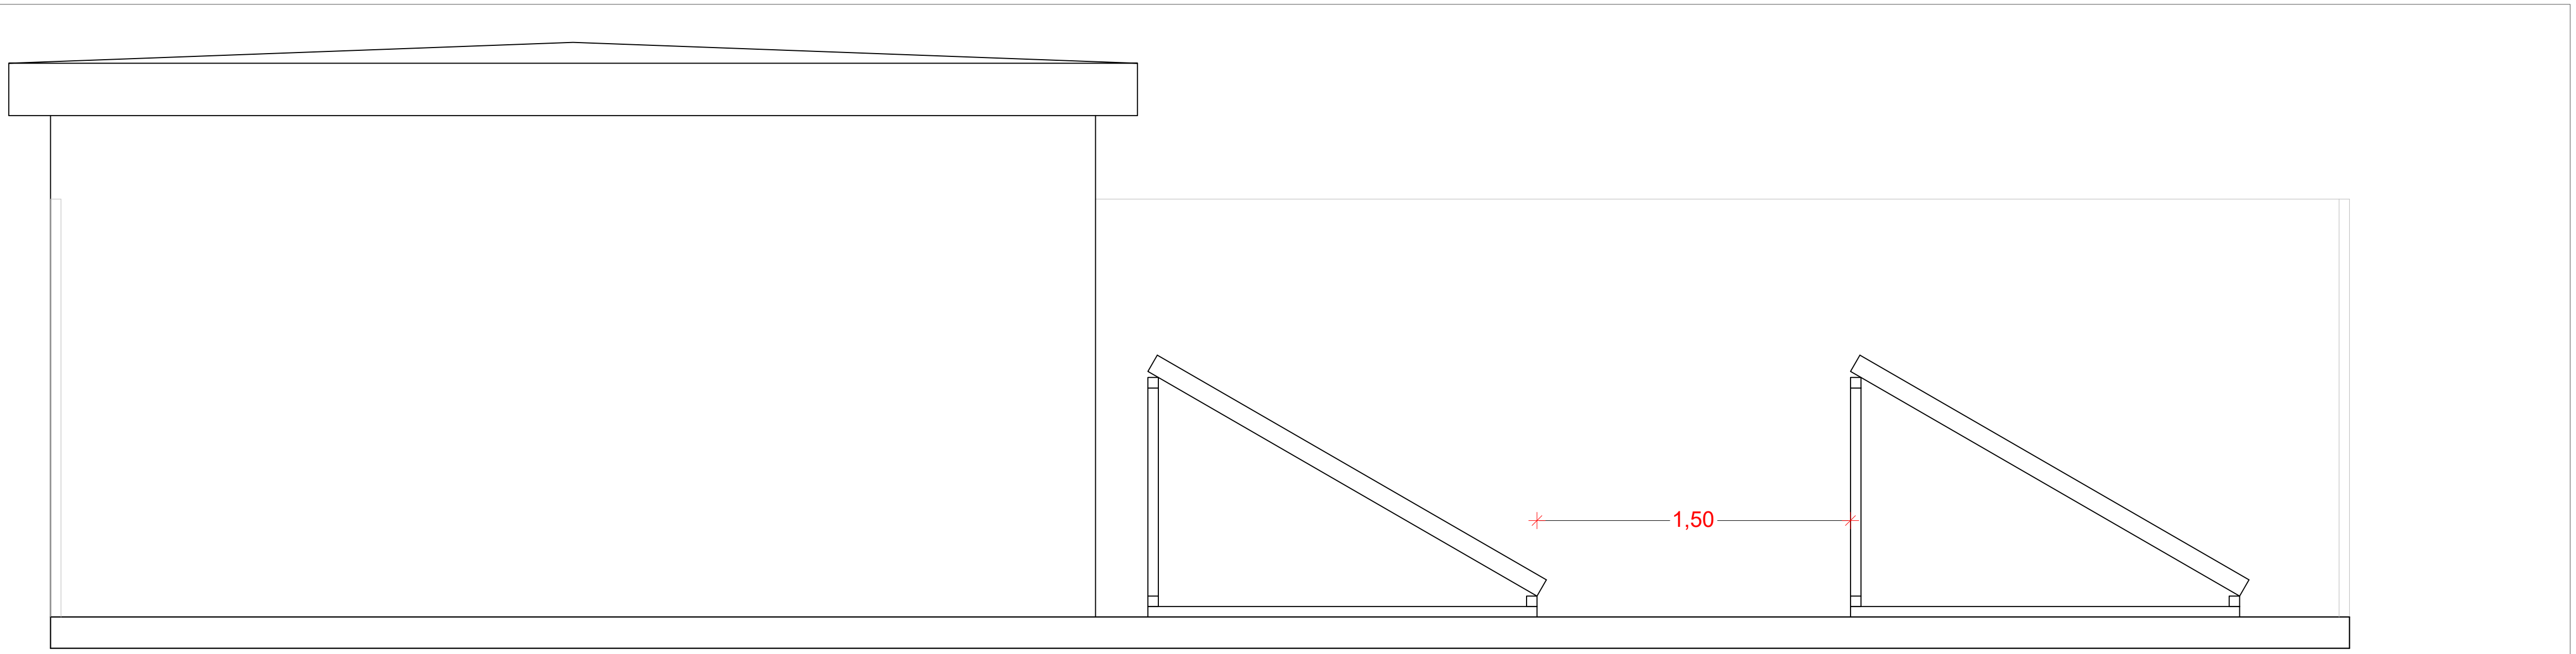

Prospetto B

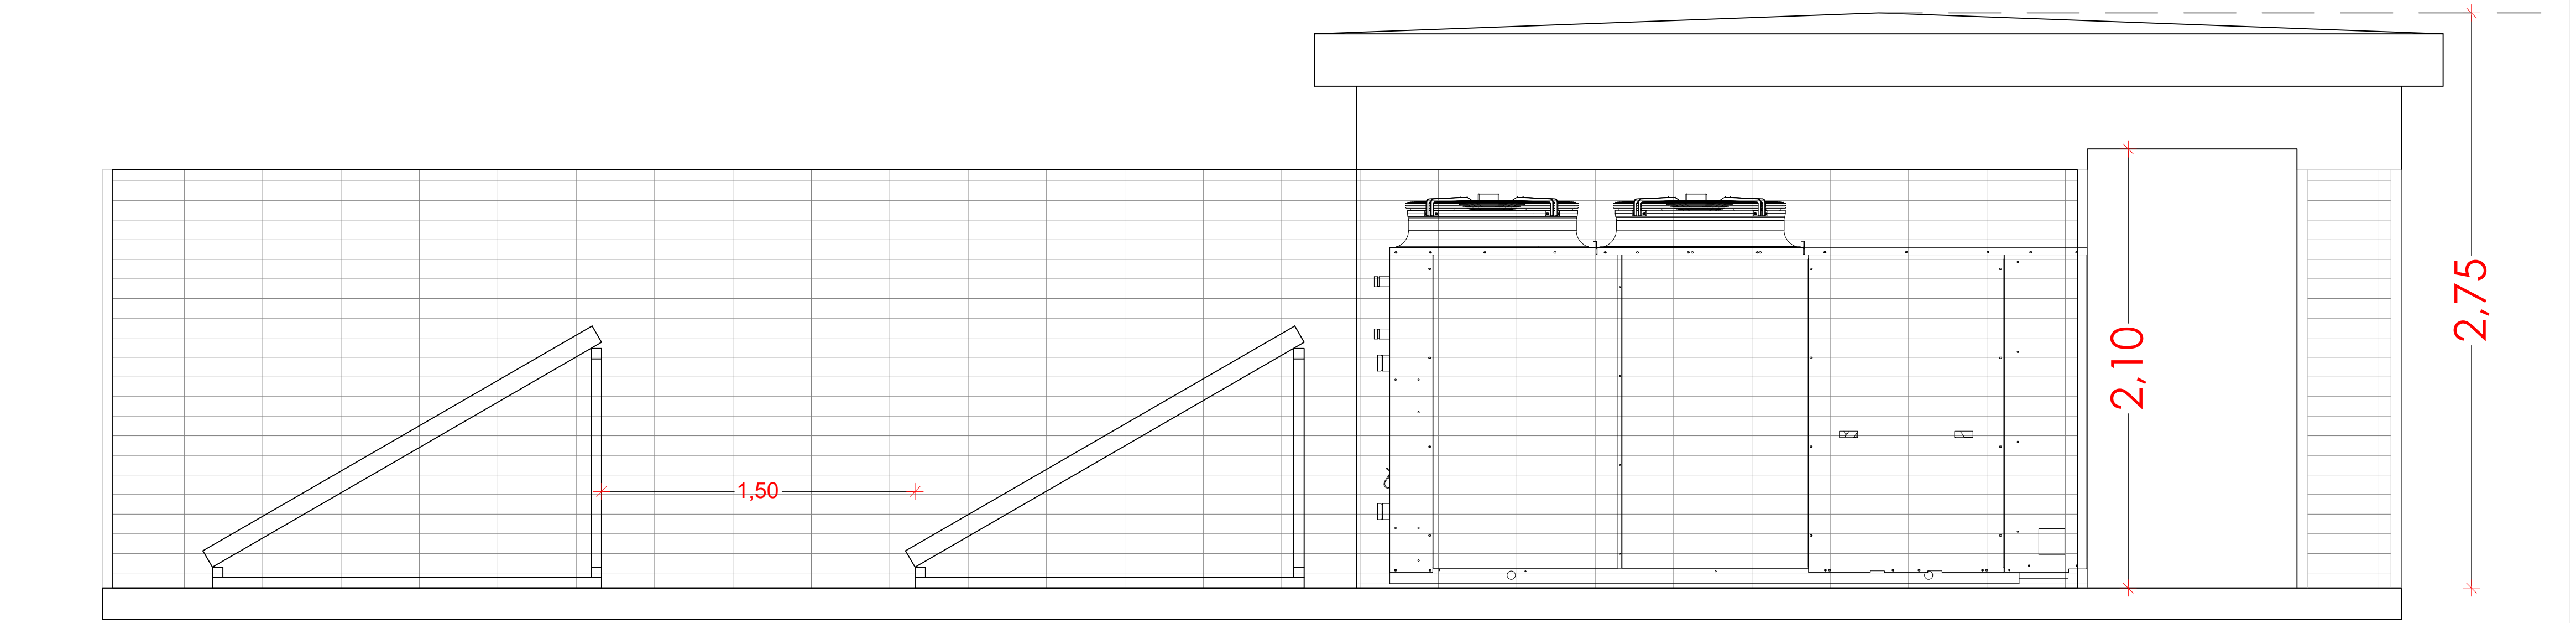

Prospetto D

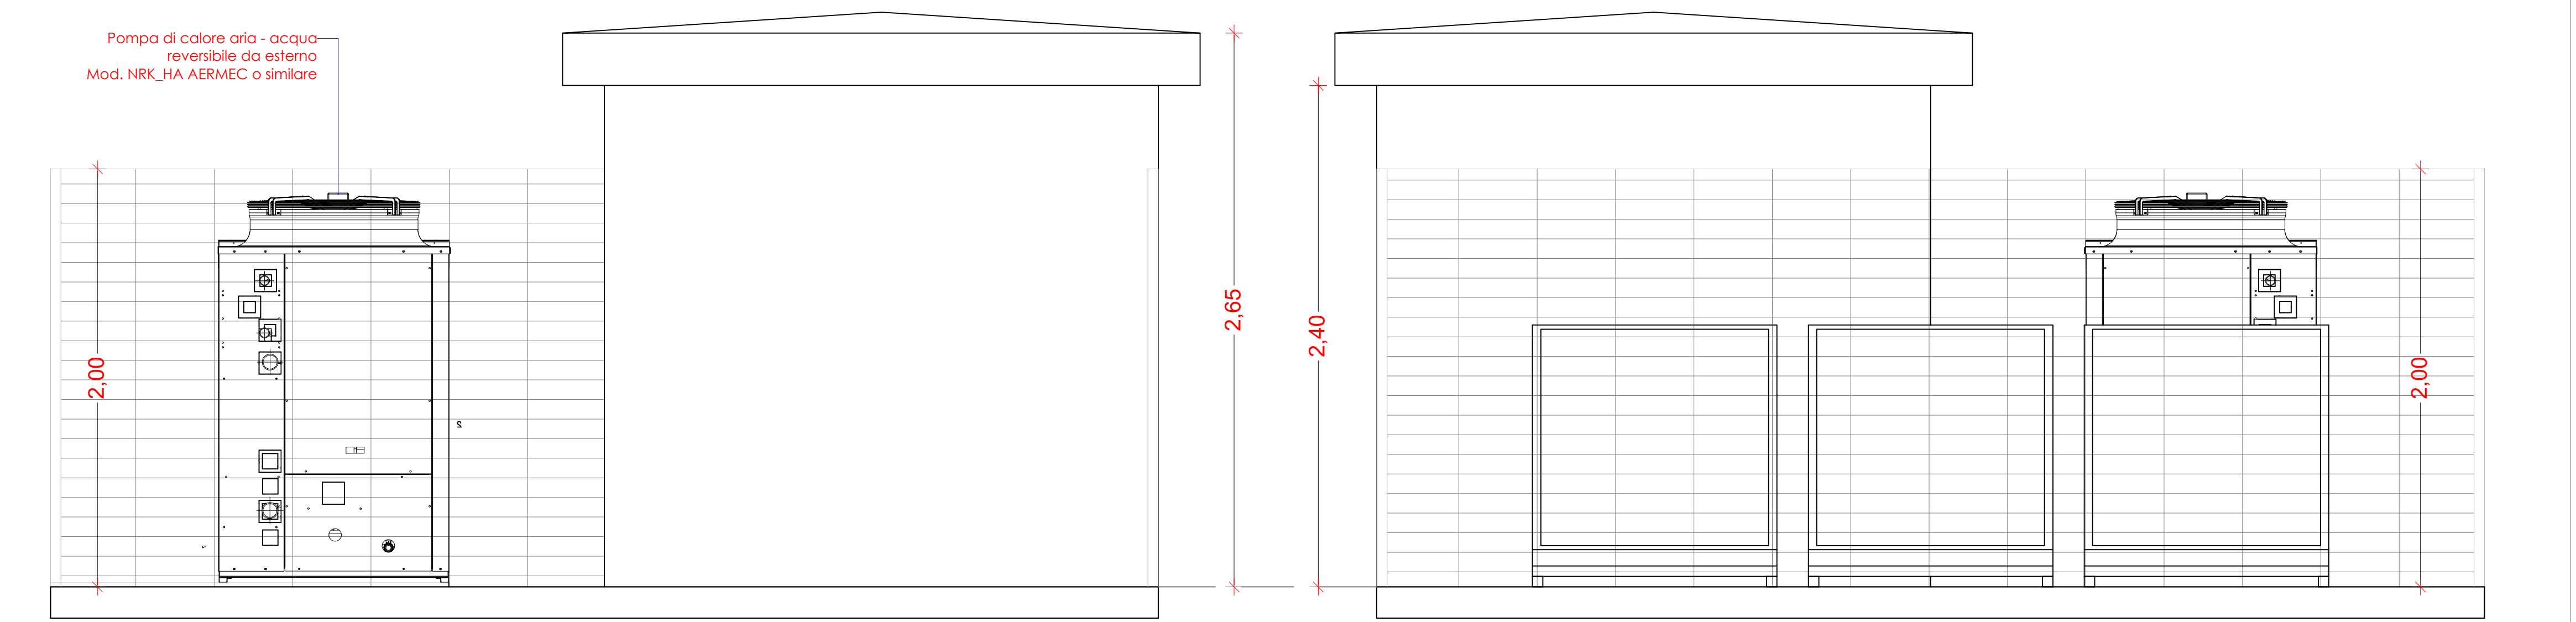

Prospetto C



Prospetto A